


CONFIGURAÇÃO P/ PLOTAGEM			
N.º DA COR	N.º DA PENA	ESP. DA PENA	ESP. DA PLOTAGEM
2	7	0.10	
3	7	0.20	
6	7	0.15	
7	7	0.15	
10	1	0.30	
17	7	0.05	
62	7	0.70	
80	80	0.05	
86	86	0.60	
102	102	0.05	

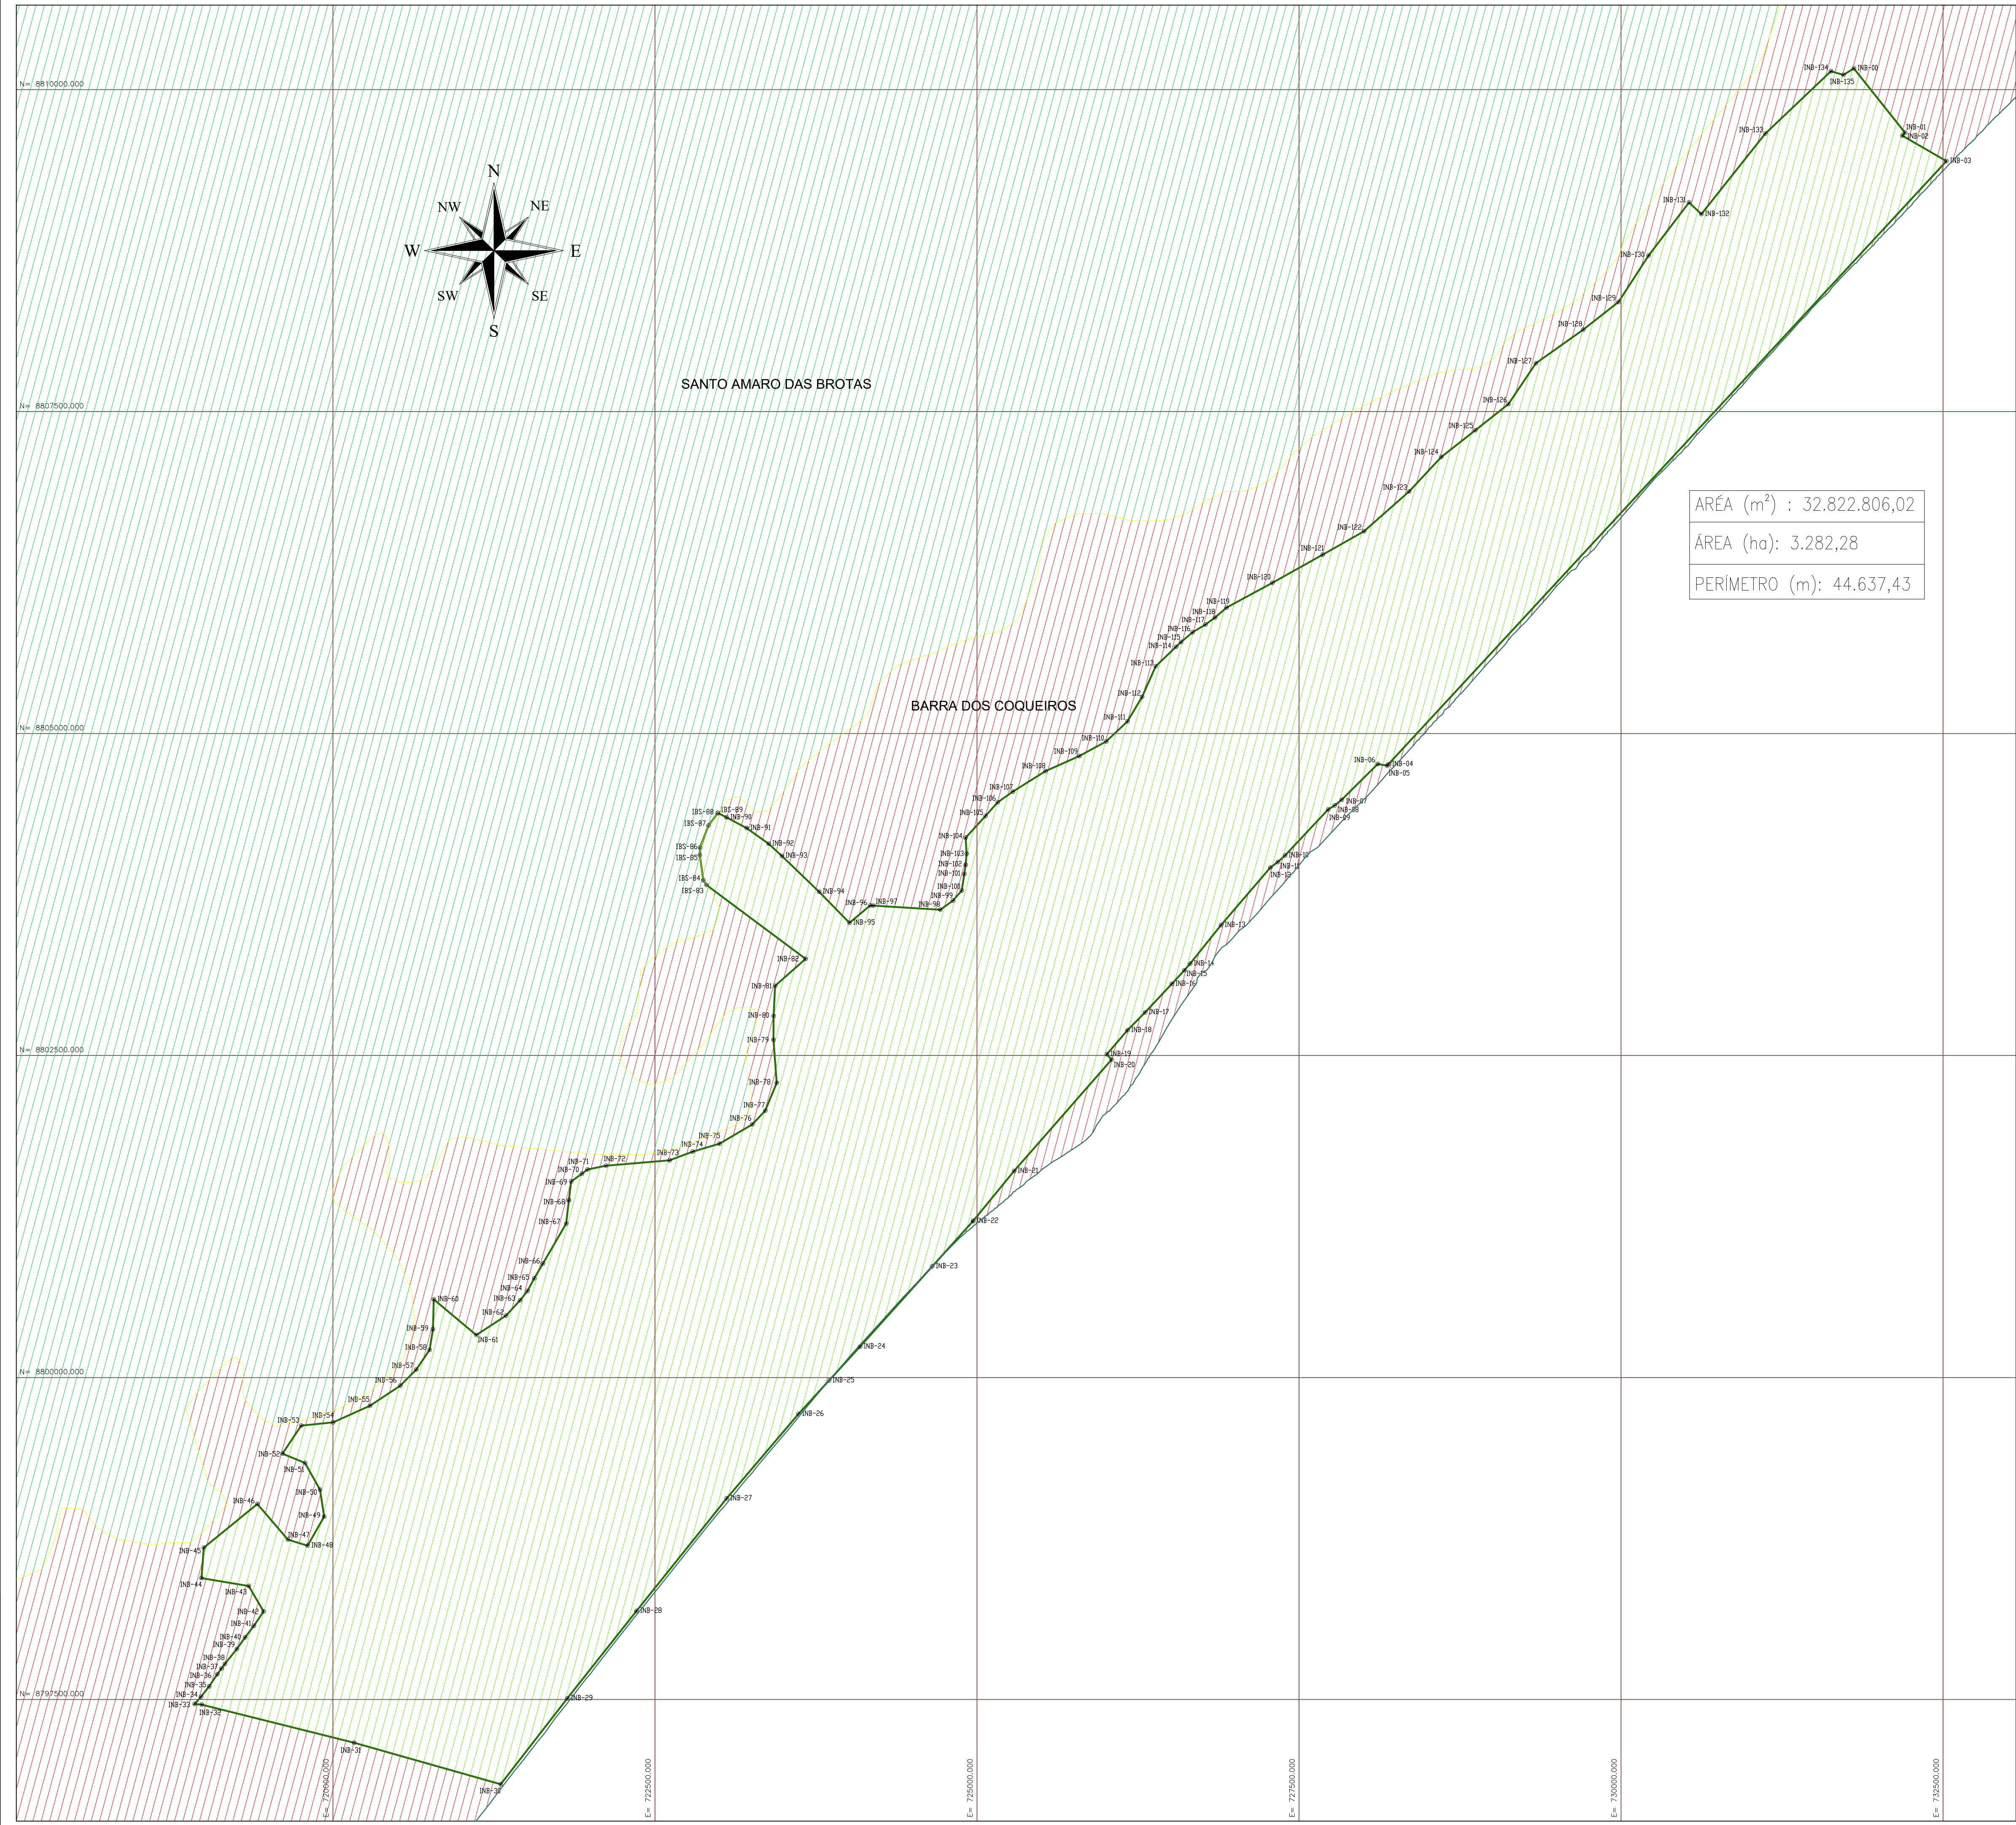

PRANCHA A1 (841.00 X 594.00mm)

CONVENÇÕES

- V-00 VERTICE - POLIGONAL
- LIMITE - MUNICIPIO DE SANTO AMARO DAS BROTAS
- LIMITE - MUNICIPIO DA BARRA DOS COQUEIROS
- LIMITE - CIP INSERIDO NO MUNICIPIO DA BARRA DOS COQUEIROS - SE

Ponto	X	Y	Azimute	Distância	Ponto	X	Y	Azimute	Distância
INB-00	731807.66	8810165.11	141°31'18.07"	637.81	INB-69	721849.54	8801521.44	54°13'52.23"	102.61
INB-01	732204.52	8809685.80	120°54'43.45"	30.58	INB-70	721952.80	8801581.42	52°19'41.14"	54.56
INB-02	732184.61	8809662.70	118°59'30.57"	394.53	INB-71	721976.30	8801615.00	78°51'38.74"	146.45
INB-03	732526.20	8809445.48	122°45'48.81"	6379.91	INB-72	722119.83	8801644.13	85°09'19.57"	495.27
INB-04	728194.40	8804761.60	121°56'24.53"	13.94	INB-73	722613.32	8801686.11	69°21'41.83"	191.98
INB-05	728185.08	8804751.22	127°25'9.80"	74.54	INB-74	722792.98	8801753.77	73°31'31.07"	217.60
INB-06	728111.55	8804743.42	122°21'5.87"	394.09	INB-75	723001.69	8801815.36	69°25'24.75"	255.12
INB-07	727831.18	8804486.48	130°12'40.58"	70.21	INB-76	723255.77	8801965.48	43°19'49.57"	146.05
INB-08	727777.23	8804441.54	138°35'33.18"	59.61	INB-77	723356.00	8802071.72	22°27'26.03"	233.93
INB-09	727726.35	8804410.48	122°50'40.36"	489.76	INB-78	723445.36	8802287.91	35°43'47.93"	335.52
INB-10	727251.64	8804052.24	128°13'35.61"	75.91	INB-79	723420.30	8802621.49	07°20'0.87"	184.45
INB-11	727335.04	8804002.37	123°12'0.16"	71.62	INB-80	723421.48	8802806.94	2°46'25.96"	234.18
INB-12	727277.68	8803959.47	120°33'0.25"	588.20	INB-81	723432.82	8803040.85	48°26'38.12"	316.53
INB-13	726895.29	8803512.52	118°48'10.98"	383.81	INB-82	723669.68	8803250.82	30°42'11.24"	858.88
INB-14	726547.71	8803213.42	120°57'54.98"	68.66	INB-83	723900.50	8803853.19	13°49'34.59"	45.30
INB-15	726509.76	8803161.57	122°40'5.87"	143.54	INB-84	723875.77	8803861.61	351°49'43.71"	197.00
INB-16	726512.47	8803056.03	123°13'25.36"	303.03	INB-85	722847.77	8804056.61	1°00'18.31"	57.01
INB-17	726504.94	8802852.22	122°49'50.39"	194.82	INB-86	722848.77	8804113.61	20°59'34.92"	184.23
INB-18	726148.48	8802796.25	122°41'20.94"	245.61	INB-87	722914.77	8804285.41	17°07'38.95"	120.84
INB-19	726008.15	8802510.12	138°40'1.86"	56.61	INB-88	722987.60	8804382.04	29°24'21.41"	36.07
INB-20	726045.54	8802467.61	121°12'8.62"	1148.83	INB-89	722956.17	8804399.75	117°00'52.61"	36.31
INB-21	725288.78	8801603.24	119°24'19.75"	502.85	INB-90	722988.52	8804383.26	117°00'52.61"	76.87
INB-22	724869.57	8801214.71	121°59'16.55"	473.88	INB-91	723051.00	8804344.35	117°53'11.98"	175.46
INB-23	724652.56	8800862.48	121°59'16.55"	838.41	INB-92	723212.08	8804366.28	125°39'1.78"	209.24
INB-24	724091.68	8800239.30	122°24'44.51"	356.17	INB-93	723382.11	8804144.33	137°22'11.92"	139.64
INB-25	723851.46	8799976.76	122°24'44.51"	351.26	INB-94	723485.27	8804029.22	137°56'32.74"	402.13
INB-26	723614.55	8799717.06	120°22'21.81"	861.80	INB-95	723774.63	8803774.17	135°32'18.61"	336.42
INB-27	723556.58	8799601.02	118°41'25.31"	1120.22	INB-96	724010.61	8803530.81	50°05'38.37"	209.87
INB-28	723556.60	8798186.65	218°23'19.26"	885.52	INB-97	724171.60	8803665.56	53°33'11.47"	24.50
INB-29	723819.12	8797508.24	217°45'14.66"	843.76	INB-98	724196.04	8803664.04	93°33'11.47"	520.42
INB-30	721302.50	8796841.79	128°50'55.58"	1184.13	INB-99	724715.47	8803651.79	53°47'48.18"	122.12
INB-31	720163.38	8797145.51	260°02'30.00"	1314.16	INB-100	724814.15	8803703.73	41°11'7.41"	102.51
INB-32	718981.63	8797460.07	274°47'9.53"	55.49	INB-101	724881.66	8803780.88	8°51'41.20"	129.54
INB-33	718926.33	8797464.70	41°26'16.95"	73.72	INB-102	724901.61	8803908.88	8°51'41.20"	71.67
INB-34	718975.12	8797519.36	17°53'17.58"	102.92	INB-103	724912.65	8803979.69	4°49'50.58"	86.59
INB-35	718938.38	8797901.15	36°18'19.45"	113.72	INB-104	724919.95	8804065.97	36°24'44.79"	125.17
INB-36	719102.47	8797695.09	35°15'34.52"	55.40	INB-105	724912.08	8804191.50	42°23'41.50"	229.18
INB-37	719134.45	8797740.33	37°01'42.71"	44.23	INB-106	725066.60	8804360.75	41°48'29.78"	140.73
INB-38	719161.09	8797754.54	38°31'19.71"	149.72	INB-107	725163.41	8804465.65	54°34'32.71"	144.31
INB-39	719354.34	8797892.72	35°45'47.57"	108.93	INB-108	725238.01	8804543.30	57°52'46.05"	299.43
INB-40	719318.00	8797981.17	36°53'45.49"	113.36	INB-109	725531.61	8804708.51	66°00'36.56"	388.21
INB-41	719386.06	8798071.83	34°06'4.56"	135.10	INB-110	725794.92	8804825.68	61°28'28.47"	237.33
INB-42	719461.81	8798183.70	139°42'5.11"	228.67	INB-111	726035.44	8804939.02	46°34'58.43"	226.88
INB-43	719346.61	8798381.11	129°30'39.39"	371.68	INB-112	726168.24	8805094.96	31°36'19.92"	220.70
INB-44	718979.87	8798442.50	4°16'32.83"	236.66	INB-113	726282.25	8805283.93	23°48'12.96"	360.34
INB-45	718997.51	8798678.50	50°51'33.02"	536.94	INB-114	726387.32	8805522.12	46°13'22.87"	219.77
INB-46	719413.96	8799011.43	139°26'6.24"	364.13	INB-115	726546.01	8805674.17	46°58'18.67"	53.26
INB-47	719650.79	8798740.82	105°03'0.25"	159.84	INB-116	726584.94	8805715.51	49°29'27.80"	117.07
INB-48	719803.71	8798694.40	29°43'44.90"	259.58	INB-117	726674.17	8805786.30	59°01'35.52"	115.32
INB-49	719932.43	8798919.81	351°05'49.33"	211.53	INB-118	726773.05	8805845.65	53°50'21.74"	82.72
INB-50	719899.69	8799128.70	130°43'38.30"	237.78	INB-119	726847.91	8805900.36	49°07'23.22"	119.18
INB-51	719793.43	8799361.21	252°32'51.80"	189.55	INB-120	726938.03	8805971.36	61°40'8.14"	484.54
INB-52	719608.37	8799408.88	133°57'38.65"	261.75	INB-121	727294.11	8806170.34	60°45'51.01"	446.92
INB-53	719754.59	8799625.99	64°09'3.08"	248.58	INB-122	727684.10	8806388.62	60°25'53.74"	369.82
INB-54	720001.87	8799651.33	69°37'18.32"	313.69	INB-123	728005.85	8806571.16	48°28'51.88"	466.19
INB-55	720287.60	8799780.81	56°34'5.17"	282.49	INB-124	728344.59	8806880.19	43°06'32.41"	366.18
INB-56	720523.38	8799936.39	44°42'14.56"	175.57	INB-125	728605.15	8807147.52	51°49'50.46"	336.91
INB-57	720646.88	8800061.17	34°03'54.08"	185.46	INB-126	728870.03	8807355.73	51°36'4.91"	326.06
INB-58	720750.76	8800214.81	9°19'31.51"	160.59	INB-127	729125.57	8807558.25	33°59'23.12"	382.94
INB-59	720776.78	8800373.21	17°28'36.62"	233.14	INB-128	729339.65	8807675.77	54°38'38.39"	450.65
INB-60	720932.77	8800608.33	129°57'55.47"	430.82	INB-129	729707.18	8808136.53	51°52'28.33"	347.39
INB-61	721112.97	8800329.60	56°48'24.41"	275.40	INB-130	729980.46	8808351.01	32°55'23.28"	430.01
INB-62	721343.43	8800480.37	42°37'27.17"	161.57	INB-131	730214.17	8808711.96	37°18'28.06"	518.58
INB-63	721452.88	8800599.36	38°19'31.71"	93.56	INB-132	730526.48	8809124.43	133°38'31.29"	132.16
INB-64	721510.86	8800672.66	39°07'17.66"	109.98	INB-133	730620.12	8809303.22	38°05'53.23"	299.07
INB-65	721562.72	8800769.64	30°44'30.58"	133.54	INB-134	731120.99	8809659.02	46°26'21.15"	702.81
INB-66	721630.98	8800884.42	30°10'20.64"	358.93	INB-135	731630.27	8810143.34	106°39'53.72"	101.05
INB-67	721811.38	8801194.72	6°25'24.11"	182.42	INB-136	731727.08	8810114.37	57°48'14.48"	95.23
INB-68	721831.79	8801375.99	6°57'31.90"	146.52					

Todos os direitos relativos a estes projetos/documentos são reservados à PCL, sendo terminantemente proibida a reprodução total ou parcial dos elementos neles contidos, assim como também proibida a sua utilização/aplicação, total ou parcial, por outra pessoa física ou jurídica diversa da contratante, bem como o seu uso para a execução de obra em lugar diverso do especificado em contrato. A violação dos direitos de Direitos Autorais, Leis nº 9.610/98 e nº 5.194/66, é crime previsto no Código Penal (Decreto Lei nº 2.848 de 07/12/1940).



COMPANHIA DE DESENVOLVIMENTO
ECONÔMICO DE SERGIPE

Av. Heráclito G. Rollemberg, S/N
Distrito Industrial de Aracaju -
DIA CEP 49030-640 Aracaju-SE
FONE: (0XX79) 218-1000 FAX:
(0XX79) 249-2679
<http://www.prodase.com.br/codise>
codise@codise.se.gov.br

PROPRIETÁRIO(S):	CODISE - COMPANHIA DE DESENVOLVIMENTO ECONÔMICO DE SERGIPE
AUTOR(ES) DO PROJETO:	JOSÉ NATANAEL SANTOS FREIRE 2717983120SE
RESP. TÉCNICO(S):	JOSÉ NATANAEL SANTOS FREIRE 2717983120SE



GEOSOLUÇÕES



Projetos e Consultoria Ltda.

Centro de Soluções em
Arquitetura e Engenharia
www.pcl.com.br

Uma empresa com responsabilidade socioambiental

Eng. Aroldo Franca
aroldo@pcl.com.br
CREA - 2701842140

Av. Augusto Maynard, 180 - São José - Aracaju - Sergipe - CEP: 49.015-380
Tel.: + 55 (79) 3226-4200 Fax: + 55 (79) 3226-4206
www.pcl.com.br - pcl@pcl.com.br

PROJETO TOPOGRÁFICO			
LEVANTAMENTO PLANIMÉTRICO GEORREFERENCIADO			
COMPLEXO INDUSTRIAL PORTUÁRIO - CIP - INSERIDO NO MUNICÍPIO DE BARRA DOS COQUEIROS - SE			
22/11/2019	1/25000	1/25000	PRANCHA
T0001_GIS_CIP-BARRA DOS COQUEIROS_221119.dwg		PCL	01/01